


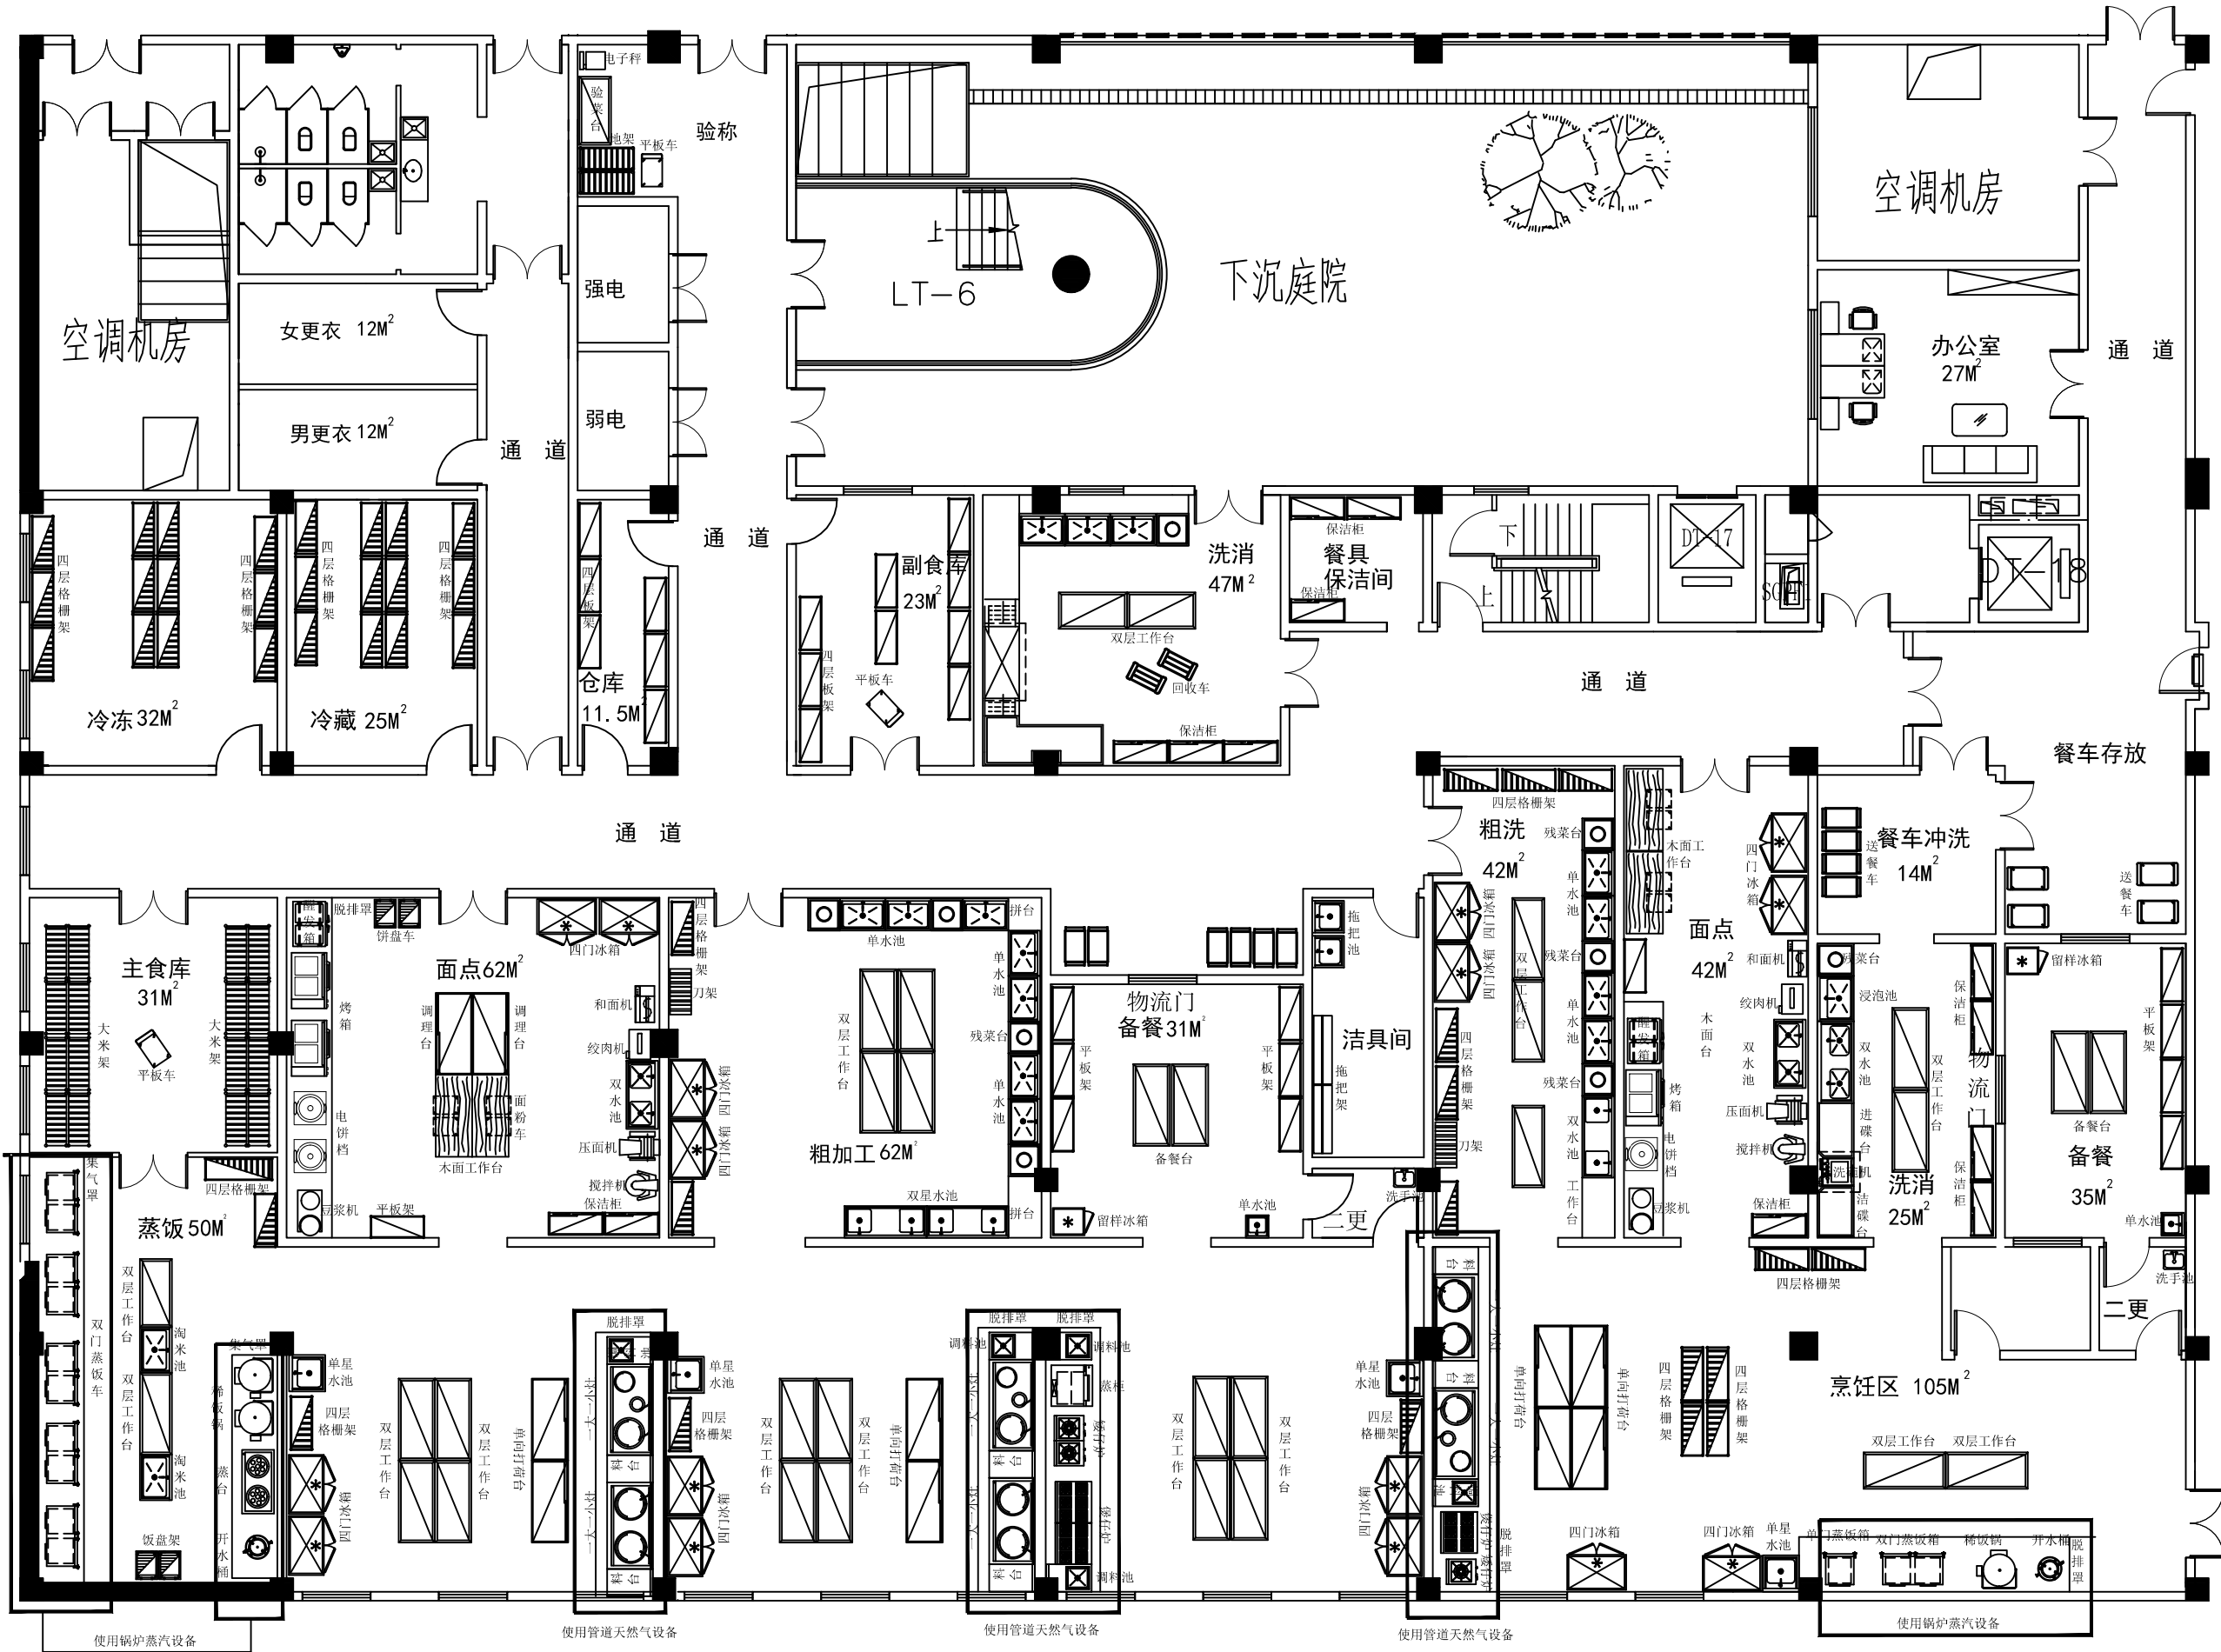

地下室厨房平面布置图